



# ESEMPIO DI MONTAGGIO DEL SISTEMA LIGHTWAY CRYSTAL SU TETTO INCLINATO ISOLATO PER MANSARDE

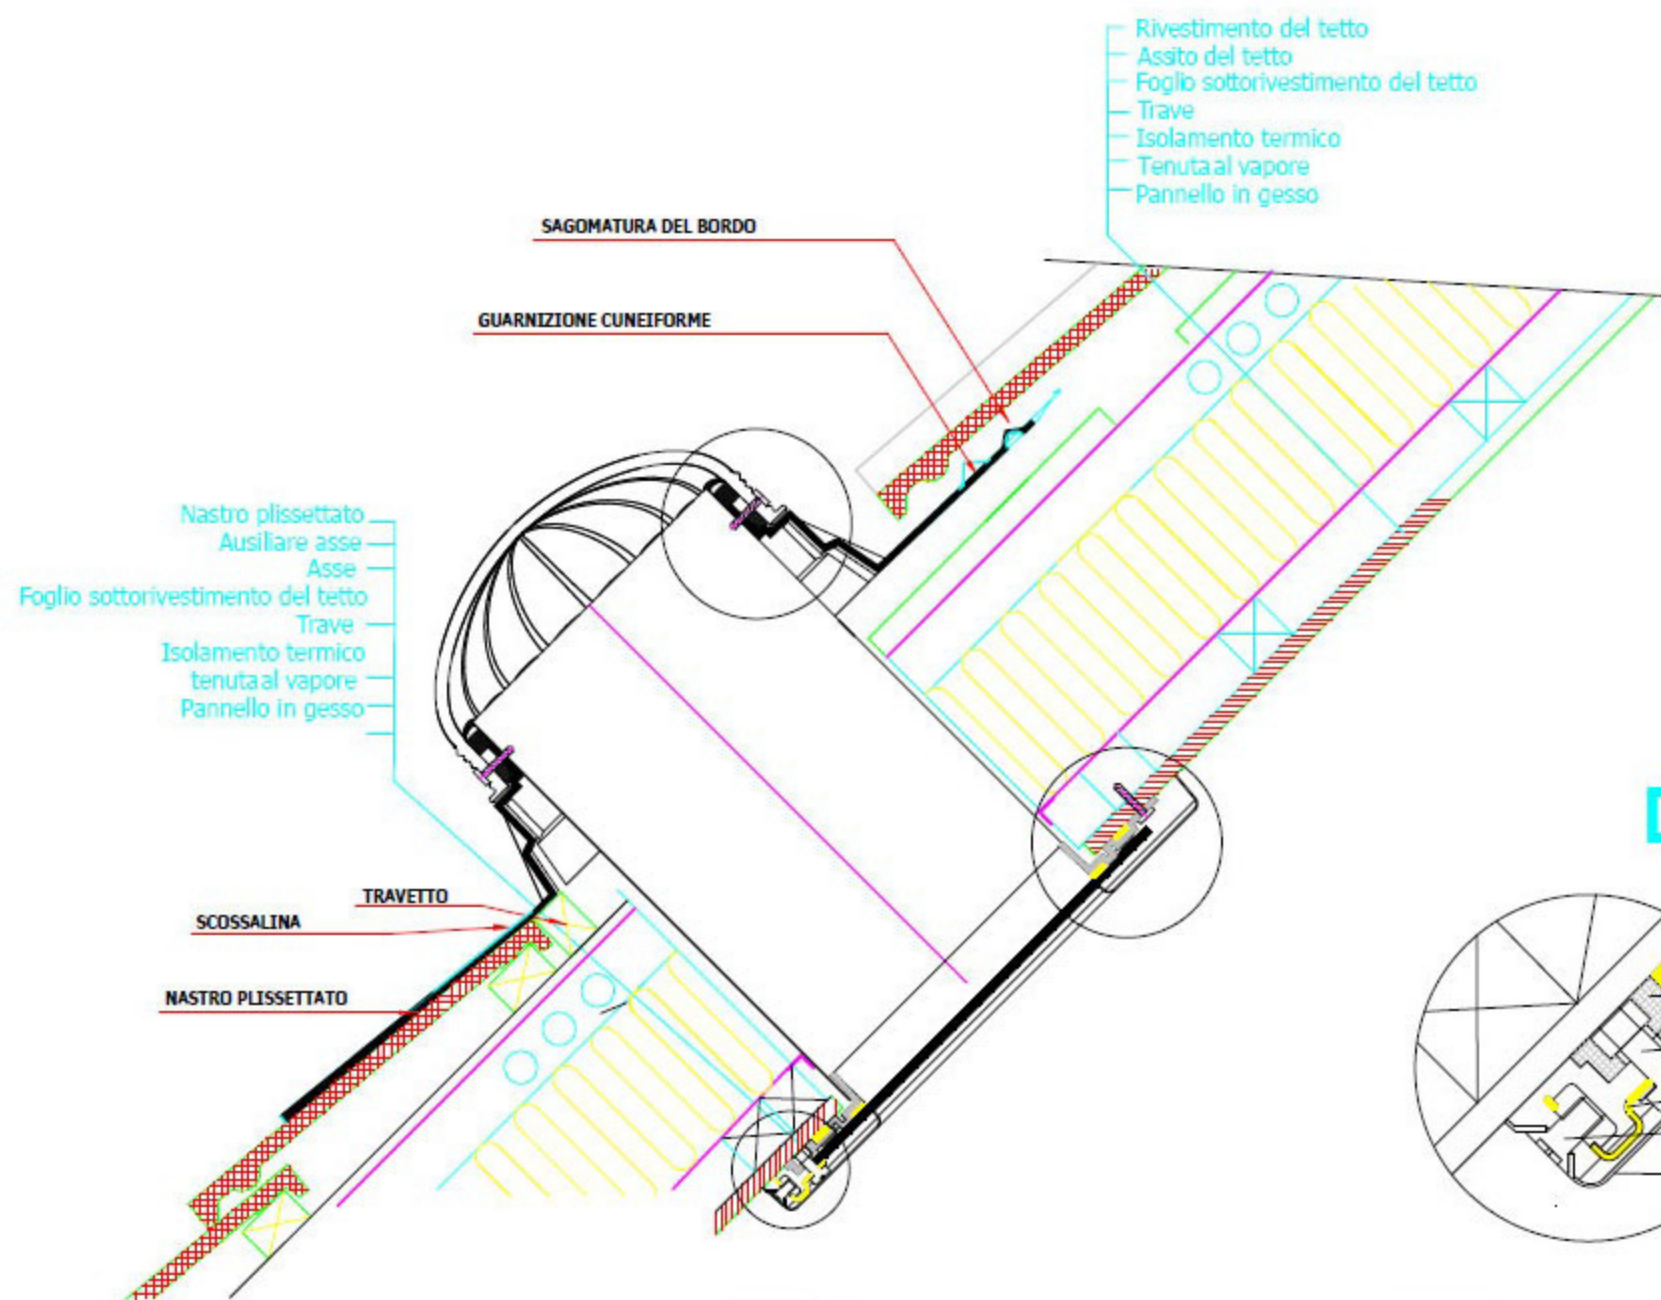

## DETTAGLIO DELLA CUPOLA

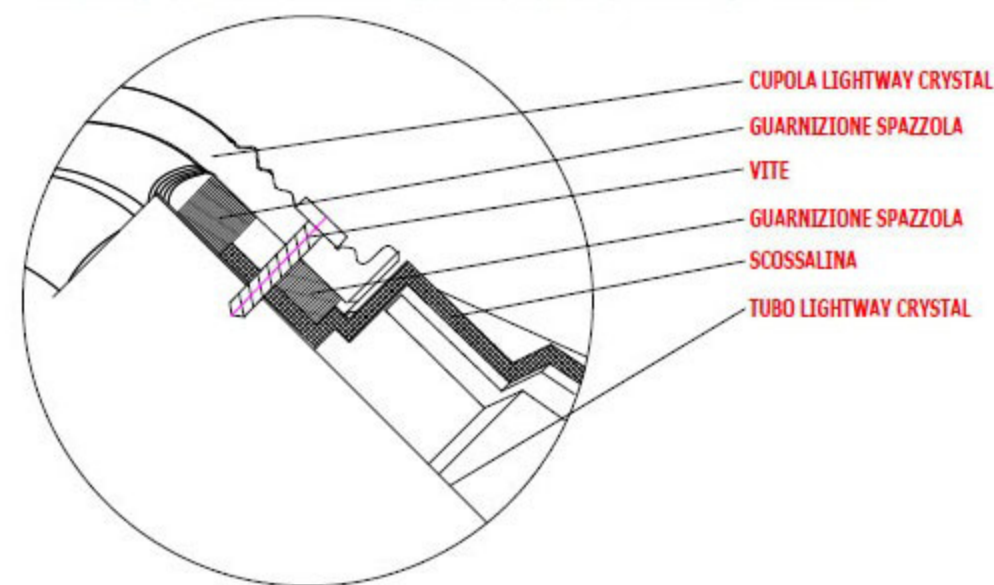

## DETTAGLIO DIFFUSORE

