



ESEMPIO: MONTAGGIO DEL SISTEMA LIGHTWAY CRYSTAL SU TETTO INCLINATO IN TEGOLE NON ISOLATO

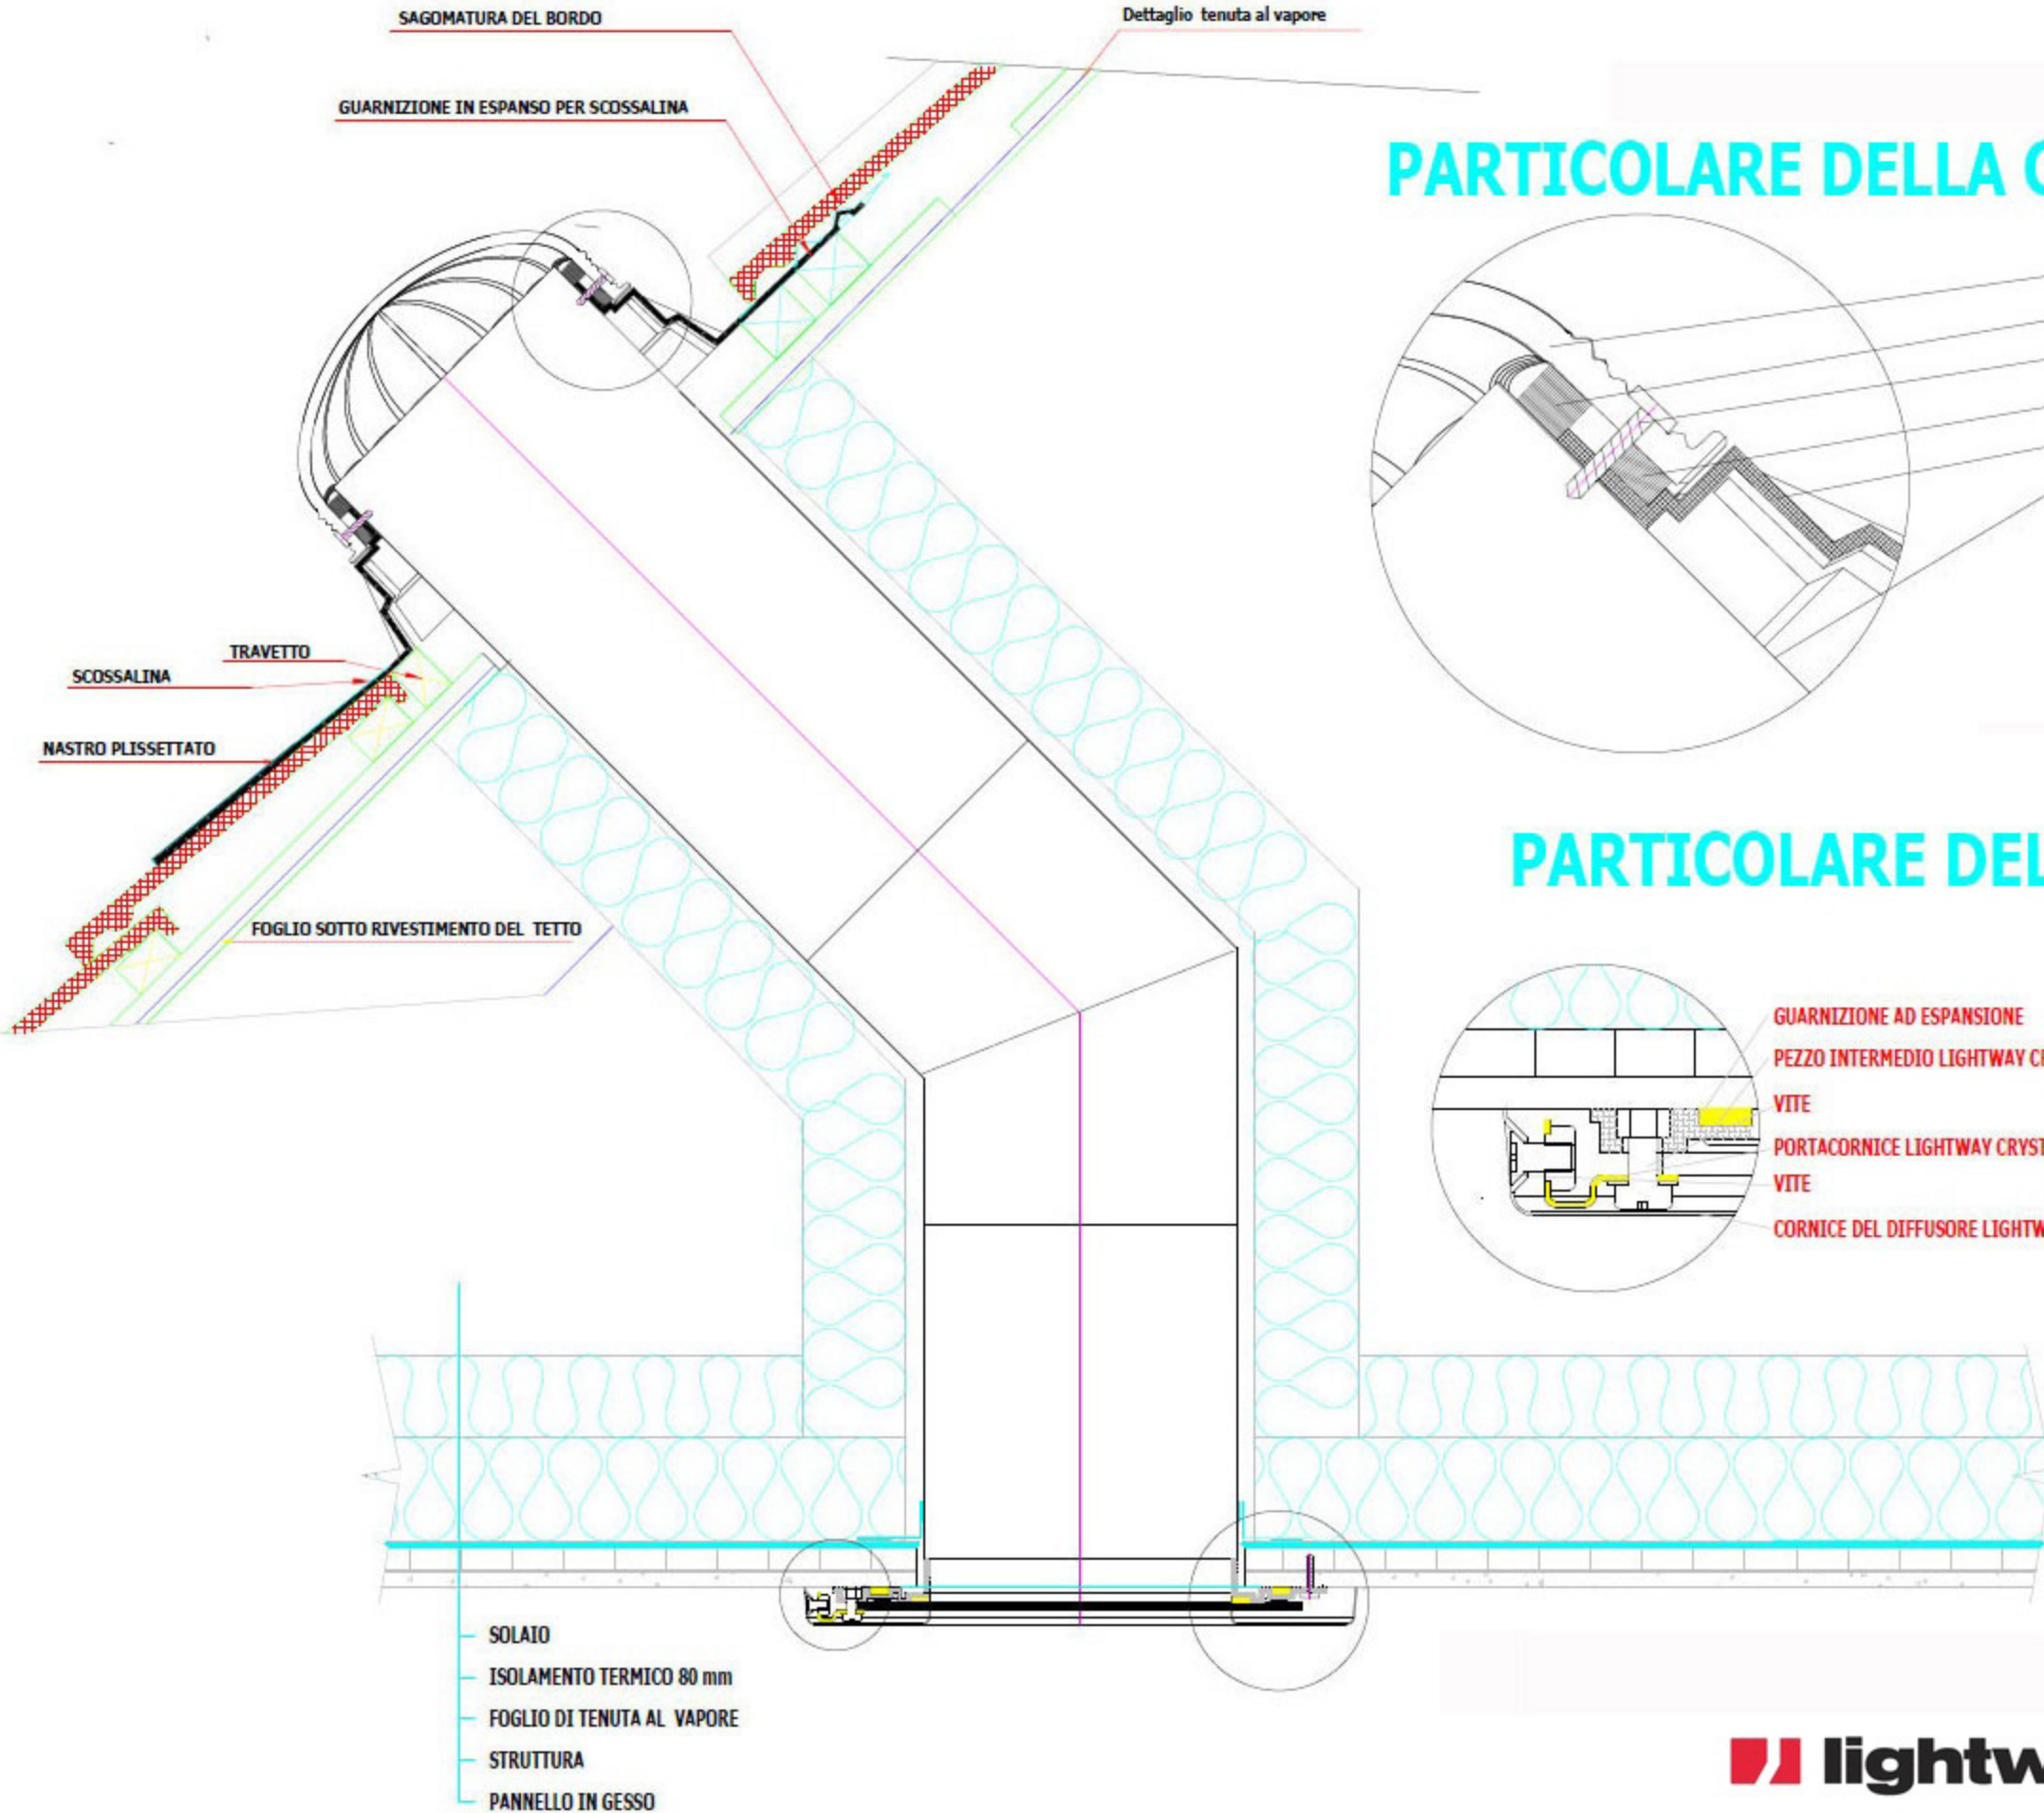

PARTICOLARE DELLA CUPOLA

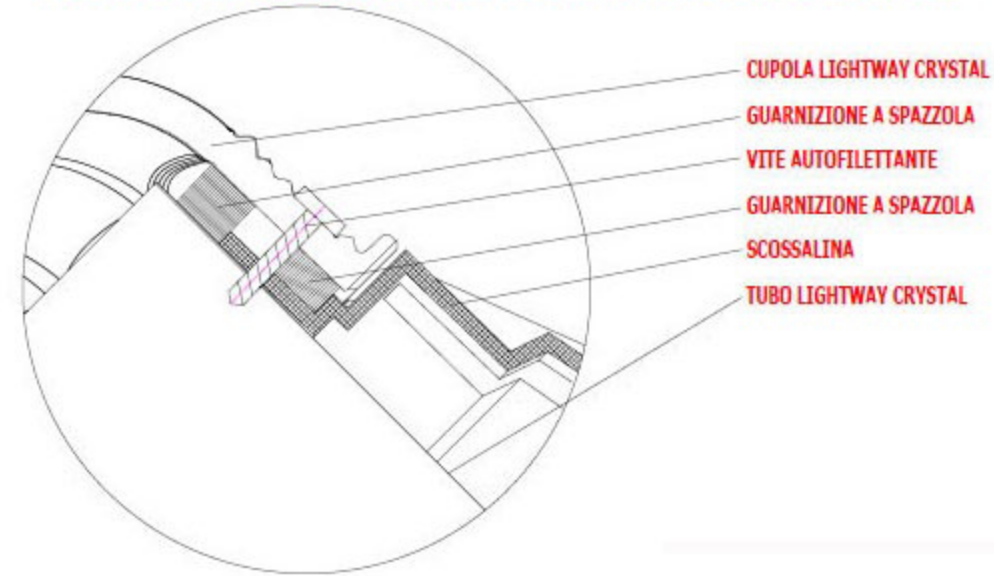

PARTICOLARE DEL DIFFUSORE

