



ESEMPIO: MONTAGGIO DEL SISTEMA LIGHTWAY CRYSTAL

SU TETTI PIANI

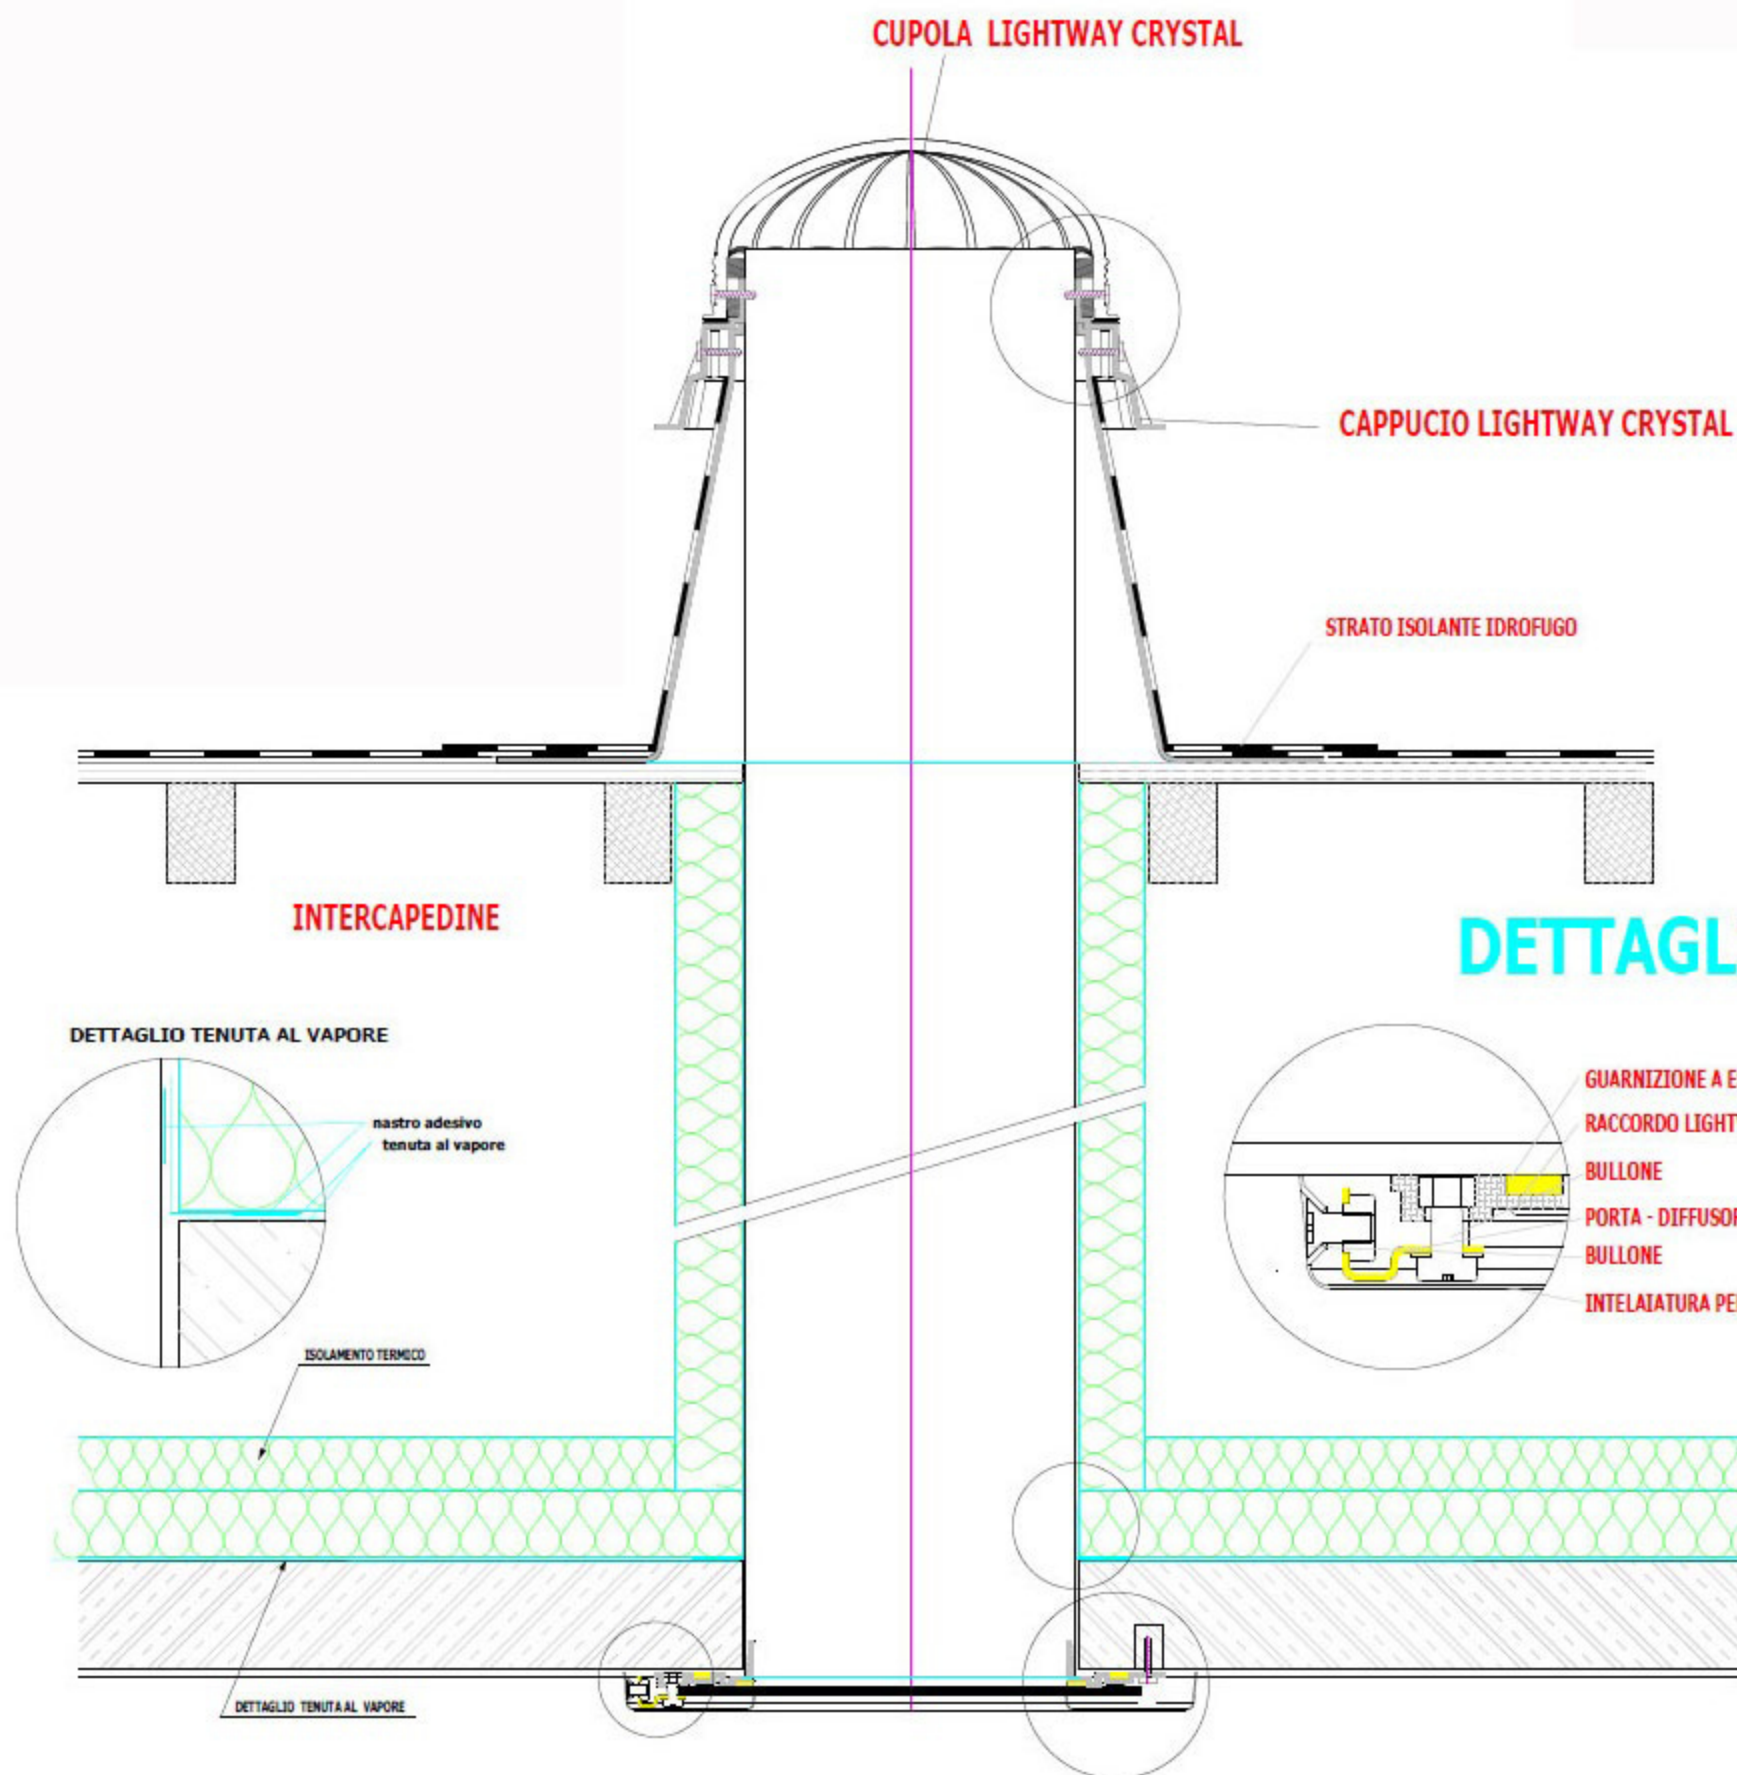

DETAGLIO CUPOLA

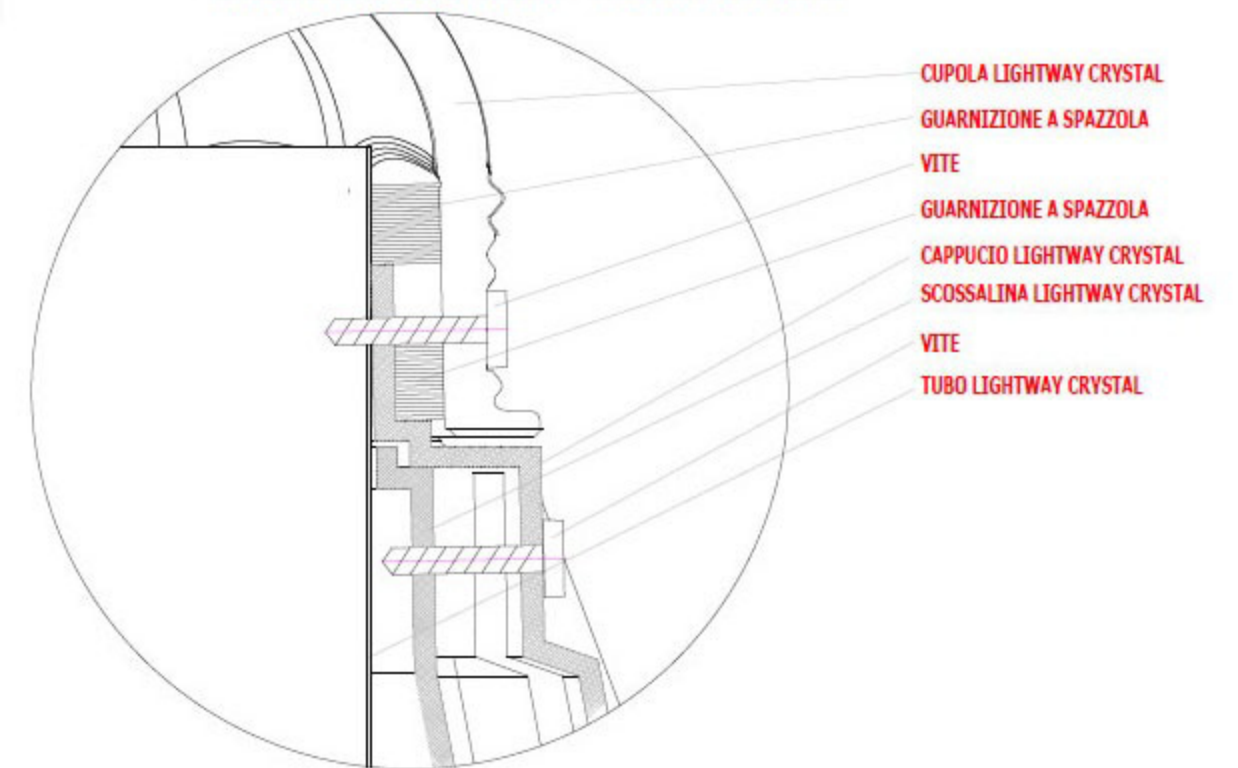

DETAGLIO DIFFUSORE

