




# ESEMPIO DI MONTAGGIO DEL SISTEMA LIGHTWAY CRYSTAL SU TETTI PIANI CON STRUTTURA IN LAMIERA

## DETTAGLIO CUPOLA

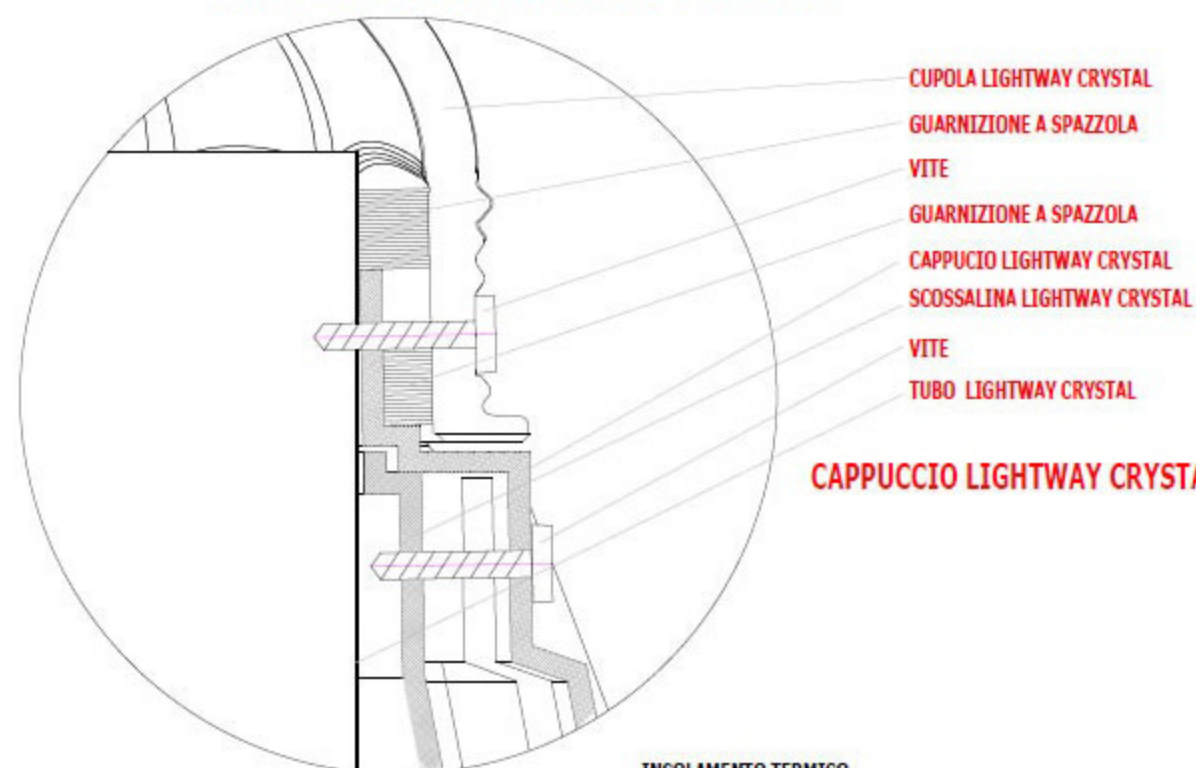

CAPPUCCIO LIGHTWAY CRYSTAL

## DETTAGLIO DI TENUTA AL VAPORE

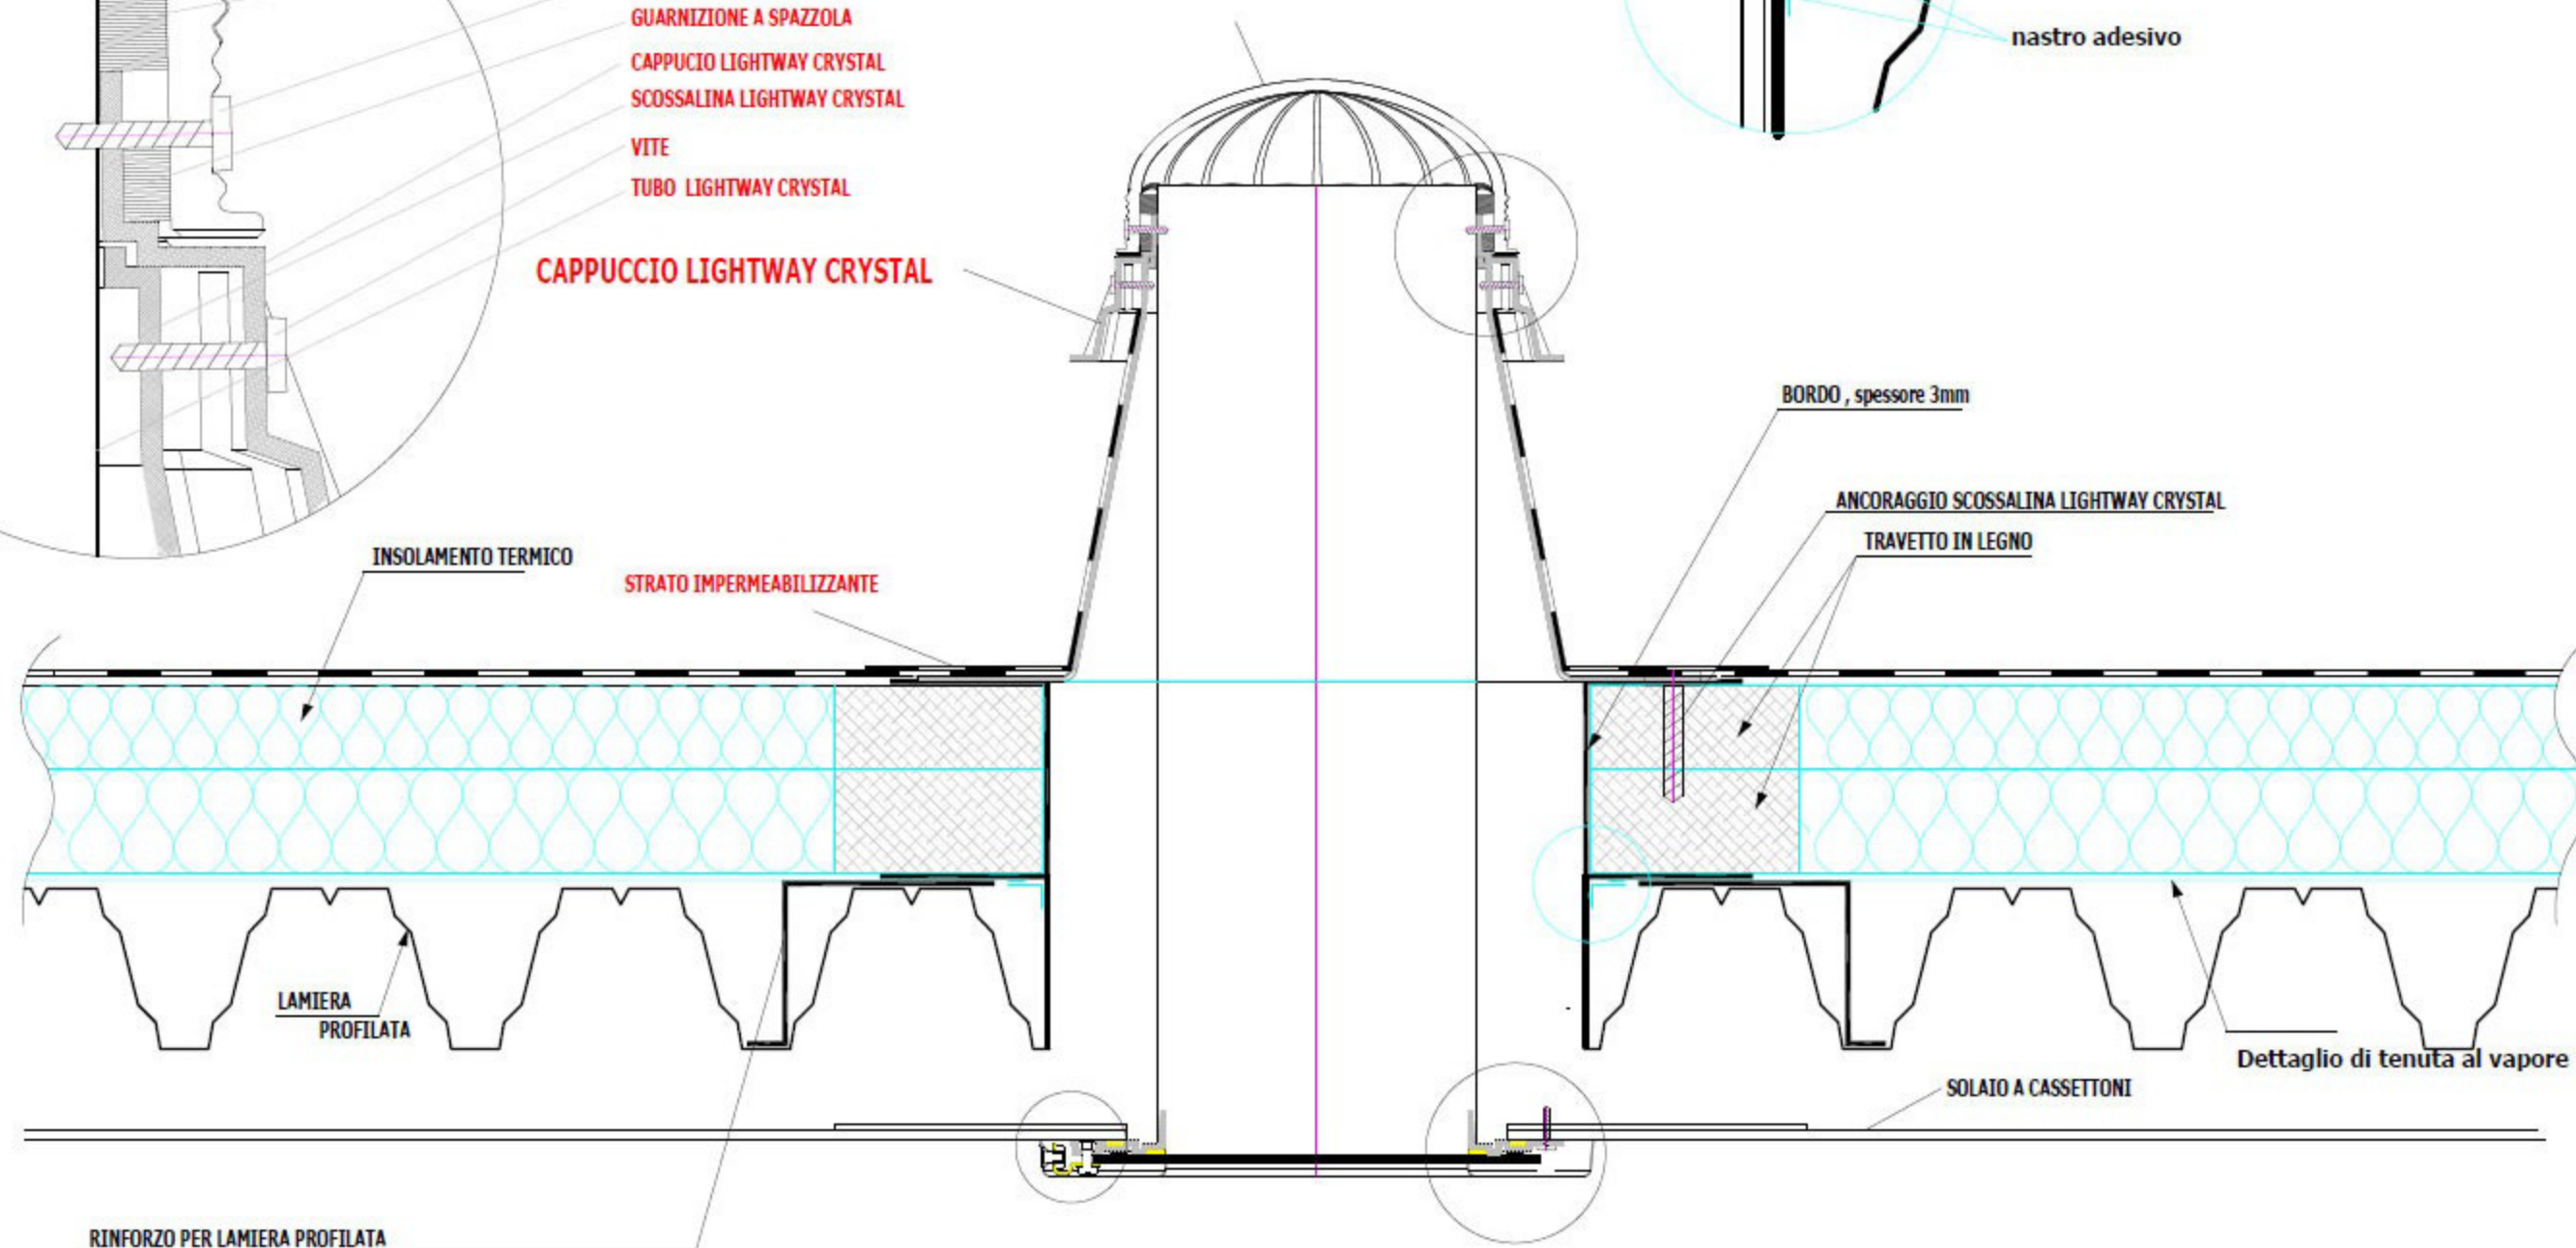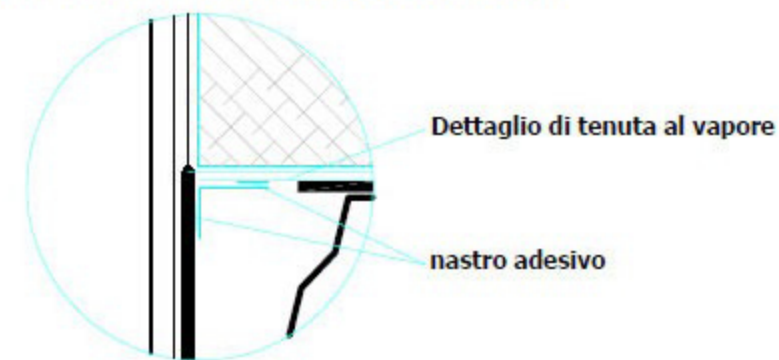

## DETTAGLIO DIFFUSORE

